


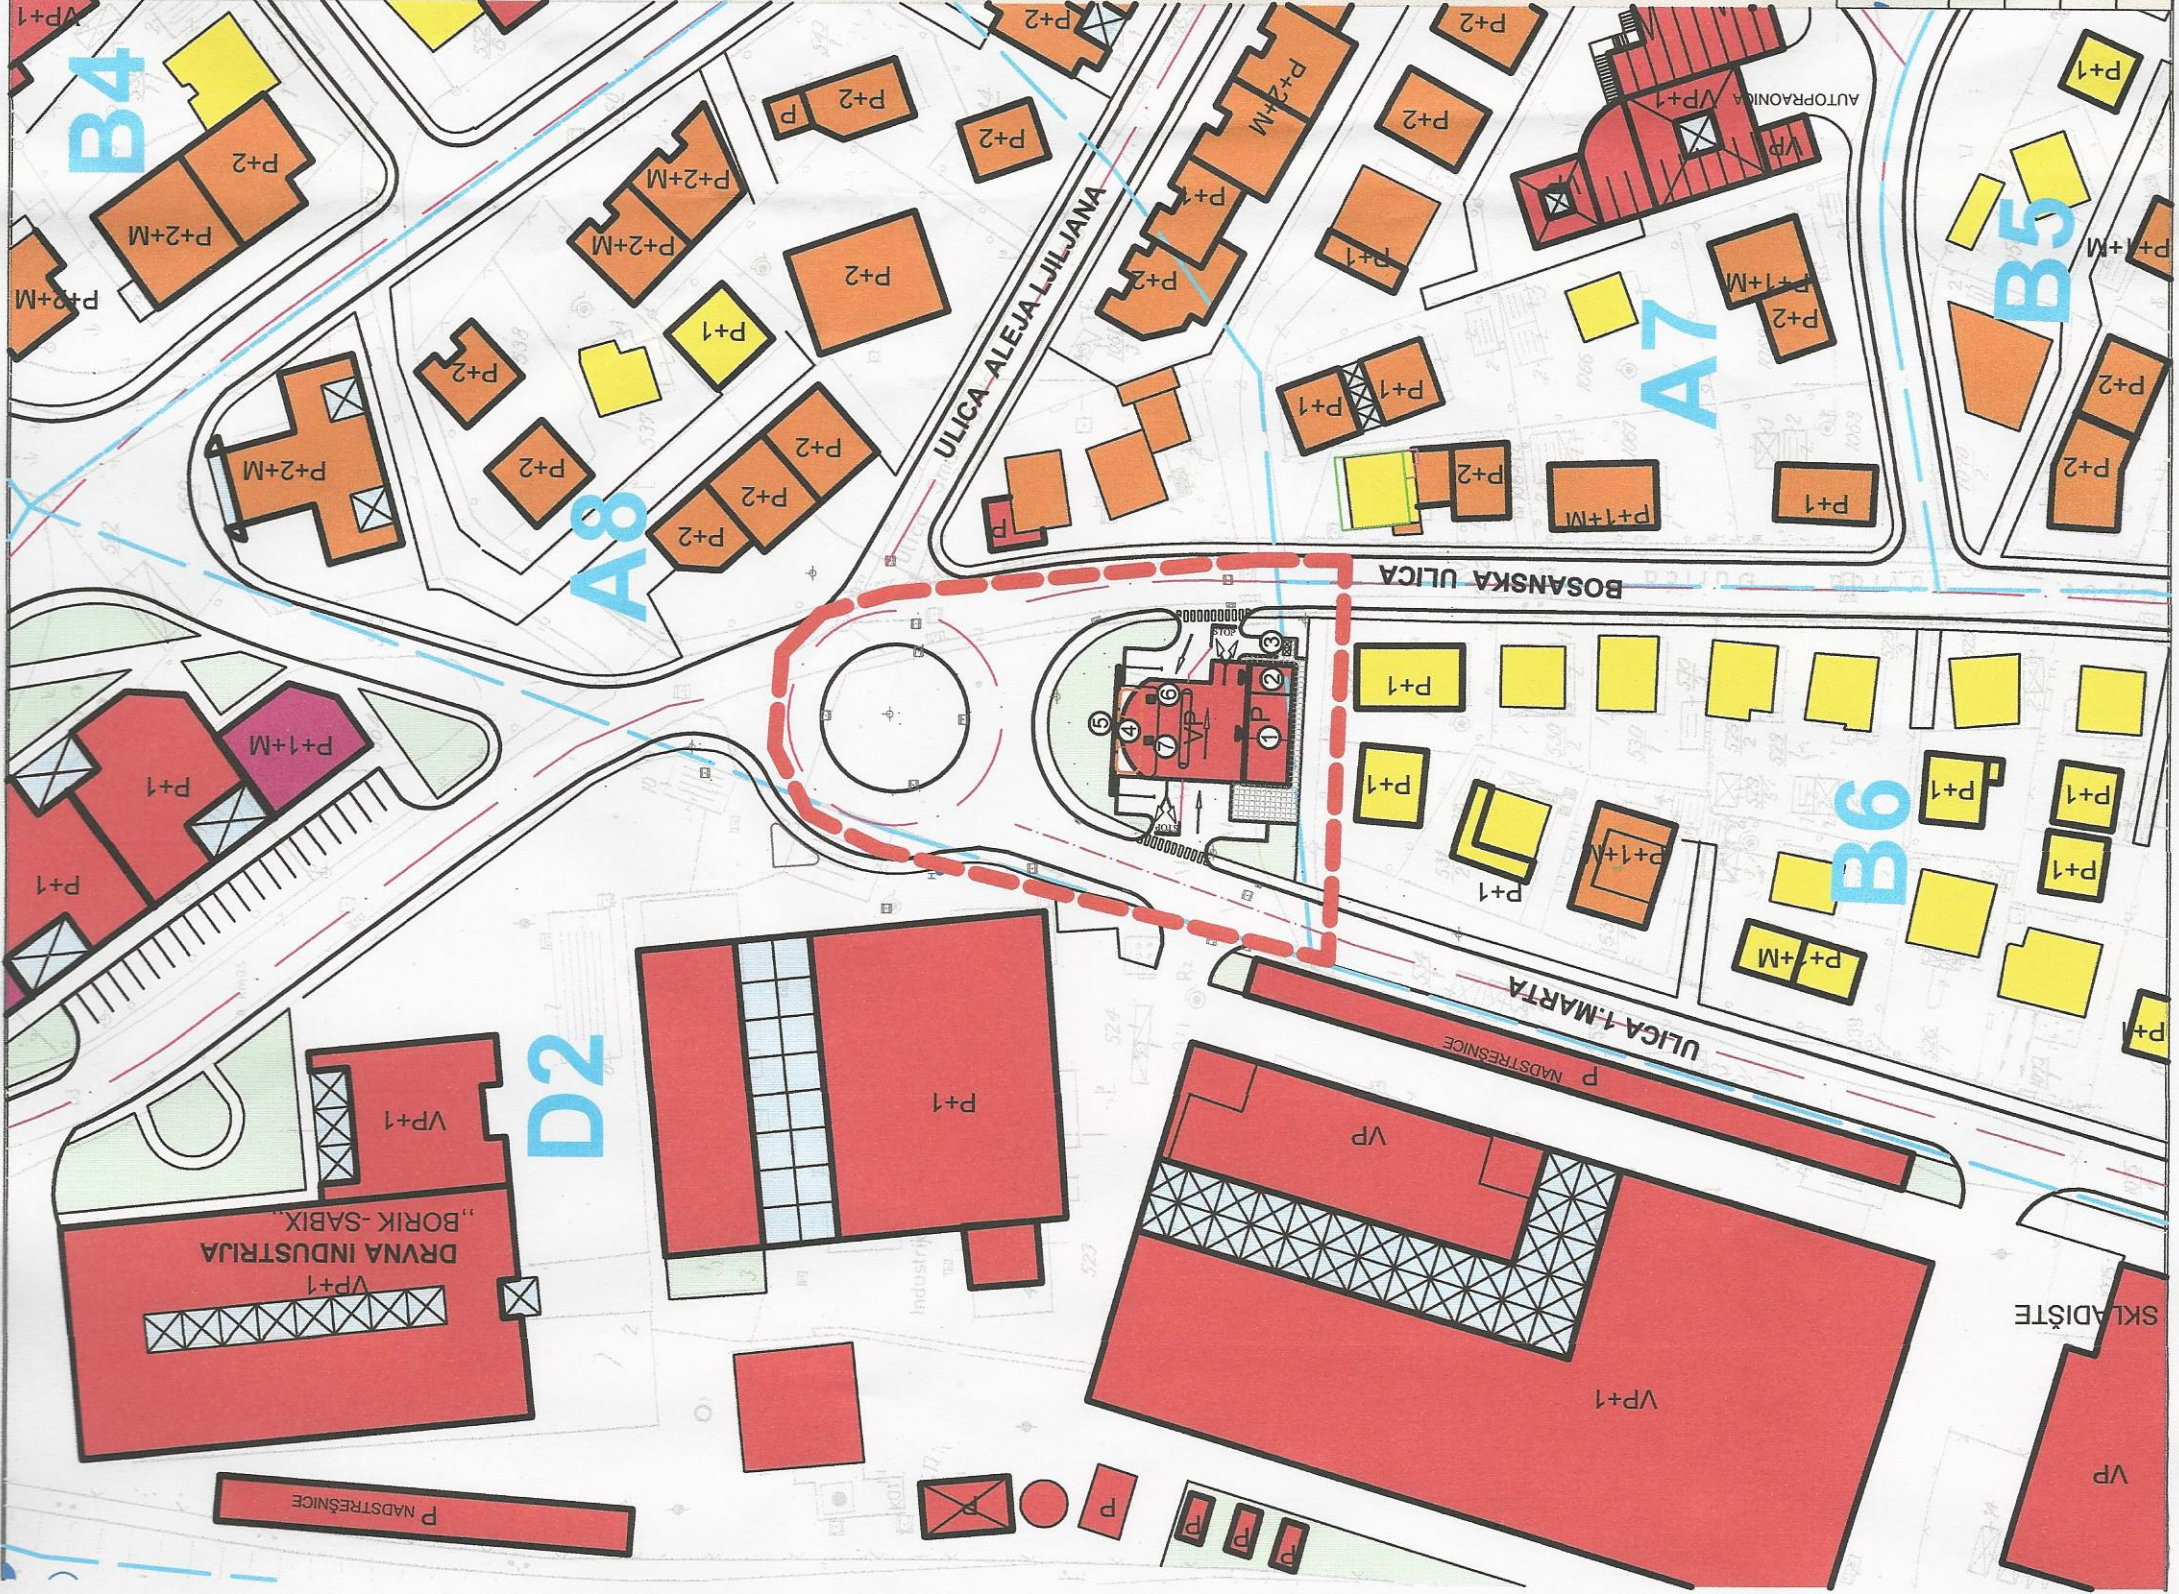

LEGENDA:

GRANICA OBUHVATA IZMIJENE
RP CENTAR MAGLAJ - SJEVERNI DIO

POSTOJEĆI OBJEKTI

PROJEKTOVANI OBJEKTI

NAMJENA OBJEKATA:

POSLOVNI OBJEKTI

POSLOVNO - STAMBENI OBJEKTI

STAMBENO-POSLOVNI OBJEKTI

STAMBENI OBJEKTI

SHOP & CAFFE BAR

SAMOUSLUŽNA AUTOPRAONICA

USISIVAČ I UNUTRAŠNJE PRANJE VOZILA

UKOPANA CISTERNA
(1 kom. kapaciteta 29.990 l sa 3 komore)

PROTIVPOŽARNI ZID h=1,2m

PUNJENJE ELEKTRIČNIH VOZILA

ŠAHT ZA ISTAKANJE GORIVA

SPRATNOST OBJEKATA:

PRIZEMLJE

PRIZEMLJE + n SPRATOVA

NAMJENA POVRŠINA

ZELENA POVRŠINA

SAOBRAĆAJNA POVRŠINA

VODENA POVRŠINA

"STILPROJEKT"d.o.o. P.J.Maglaj

VOĐEĆI PLANER:

Jasmin Halilović dipl.ing.arh.

SARADNICI:

Alen Terzimehić dipl.ing.

sadržaj:

PLAN NAMJENE
I RAZMJESTA OBJEKATA

Šifra projekta: IRP-M-1-06/20

M, 1:1000

Maglaj, 06.2020. god.

No: RP.05

Jasmin Halilović dipl.ing.arh.