


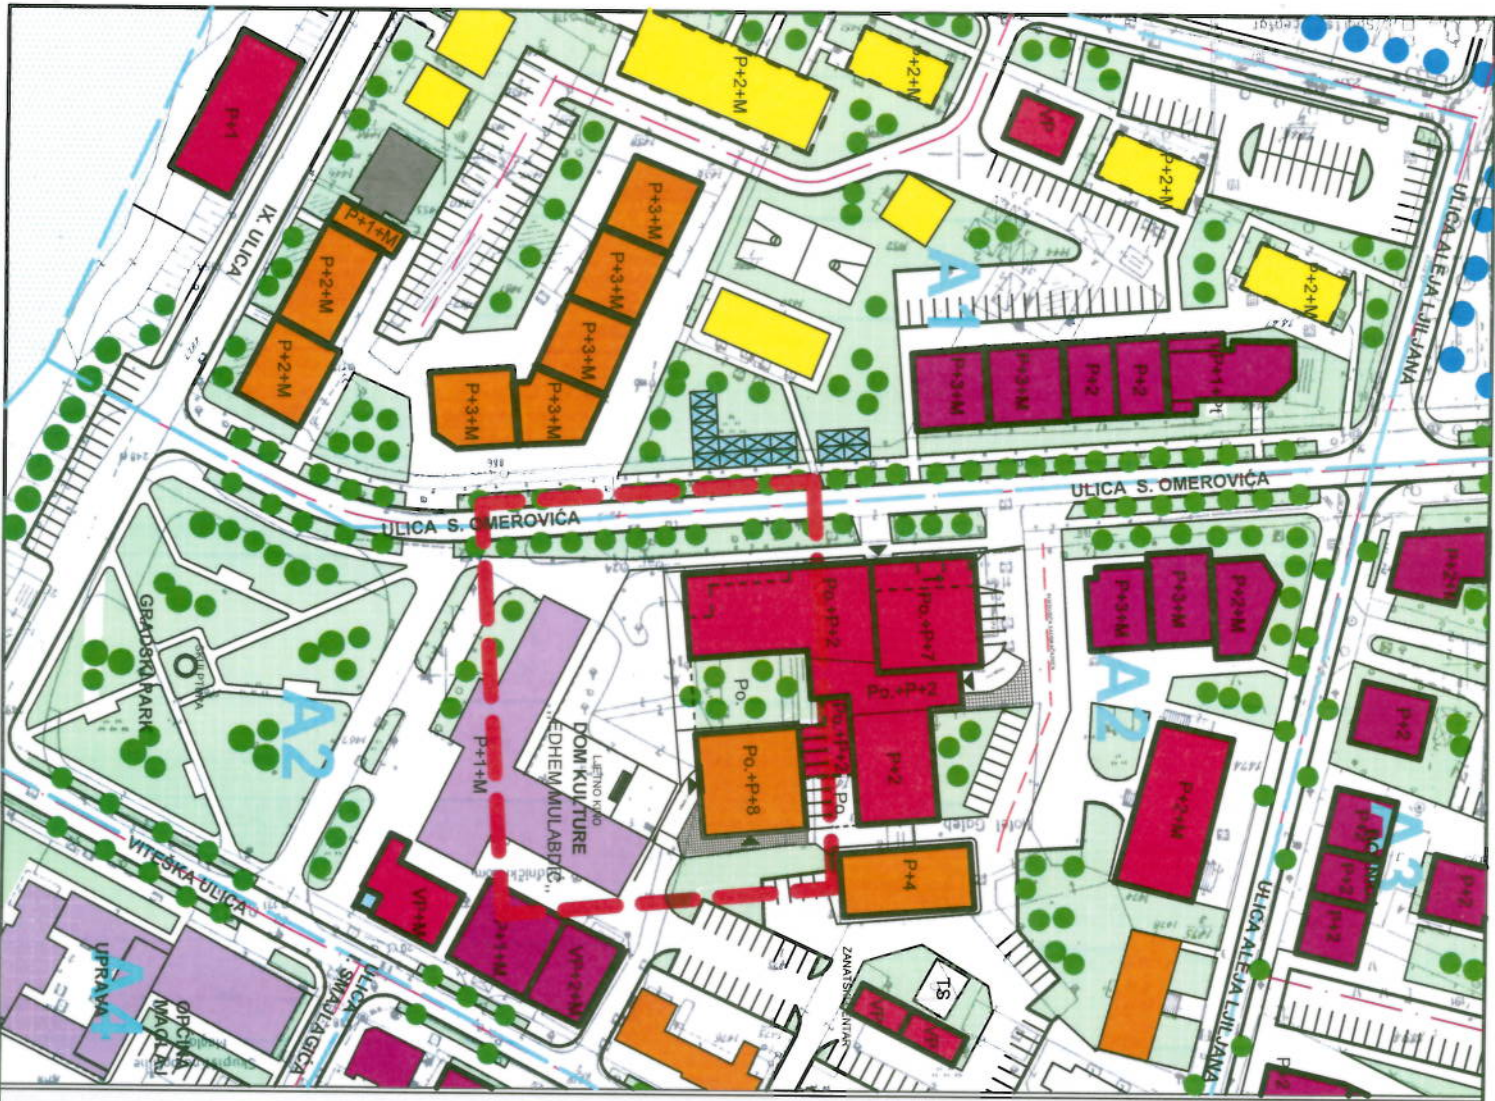

LEGENDA:

GRANICA OBUHVATA IZMJENE
RP CENTAR MACILAJ -SIEVERNI DIO

POSTOJEĆI OBJEKTI

PROJEKTOVANI OBJEKTI

NAMJENA OBJEKATA:

POSLOVNI OBJEKTI

POSLOVNO - STAMBENI OBJEKTI

DRUŠTVENI SADRŽAJ

STAMBENO-POSLOVNI OBJEKTI

STAMBENI OBJEKTI

SPRATNOST OBJEKATA:

P PRIZEMLJE


P+n PRIZEMLJE + n SPRATOVA

NAMJENA POVRŠINA

ZELENA POVRŠINA

SAOBRAĆAJNA POVRŠINA

VODENA POVRŠINA

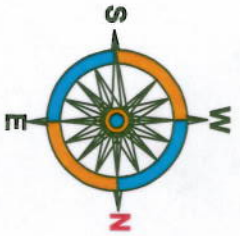

TEHNO

PROJEKTI BIRO, ul. Borne Srebre br. 127. - Tuzla

Naručilac:

OPĆINA MACILAJ

Faza projekta:

NACRT PLANA IZMJENA REGULACIONOG PLANA "Centar Maglel - sjeverni dio"

Voditelj projekta: Jasmin Halilović, dipl. ing. arh.

Planer - Saradnik: Jusuf Žunić, dipl. ing. arh.

Naziv: IZVOD iz VAŽEĆEG REG. PLANA sa GRANICOM OBUHVATA IZMJENE

Mjerilo: Broj projekta: Datum: Creč br.

1:1000 03-IRP-M-02/25 April, 2025. god. 1.