


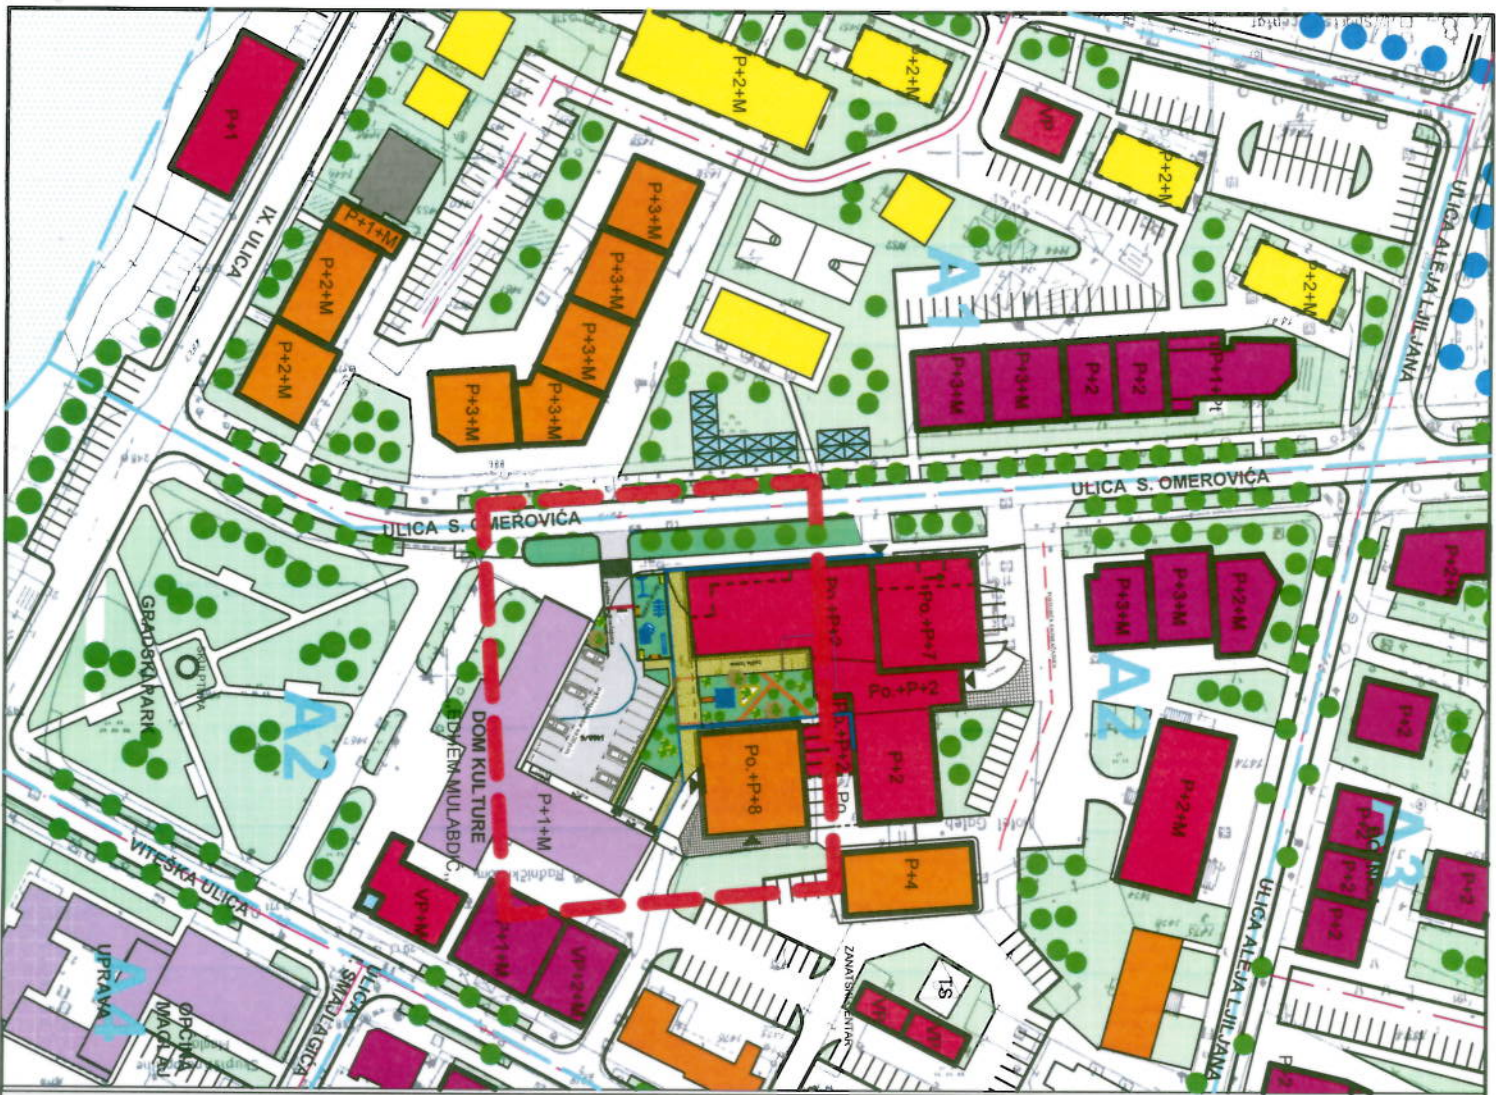

## LEGENDA:

GRANICA OBUHVATA IZMJENE  
R/CENTAR MAGLAI - SJEVERNI DIO

POSTOJEĆI OBJEKTI

PROJEKTOVANI OBJEKTI

NAMIJENA OBJEKATA:

POSLOVNI OBJEKTI

POSLOVNO - STAMBENI OBJEKTI

DRUŠTVENI SADRŽAJ

STAMBENO-POSLOVNI OBJEKTI

STAMBENI OBJEKTI

SPRATNOST OBJEKATA:

P PRIZEMLJE


P+n PRIZEMLJE + n SPRATOVA

NAMIJENA POVRŠINA:

ZELENA POVRŠINA

SAOBRAĆAJNA POVRŠINA

VODENA POVRŠINA

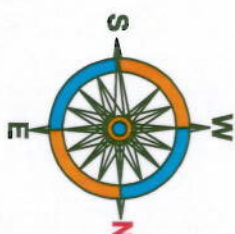

TEHNO biro  
BROJ ZA IZMJENJENJE  
I PROJEKTOVANJE  
TUZLA, BIH

TEHNO

PROJEKTI BIRCO, ul. Bosne Srebrene br. 127. - Tuzla

Naručilac:

OPĆINA MAGLAI

Faza projekta:

MACRT  
PLAN  
IZMJENA REGULACIONOG PLANA  
"Centar Maglaj - sjeverni dio"

Voditelj planera:

Planer - Saradnik:

Nacr:

PLAN NAMJENE I

RAZMJESTAJA OBJEKATA

Mjerilo: Broj projekta: Datum: Četvrt br.

1:1000 03-IRP-M-02/25 April, 2025. god. 4.