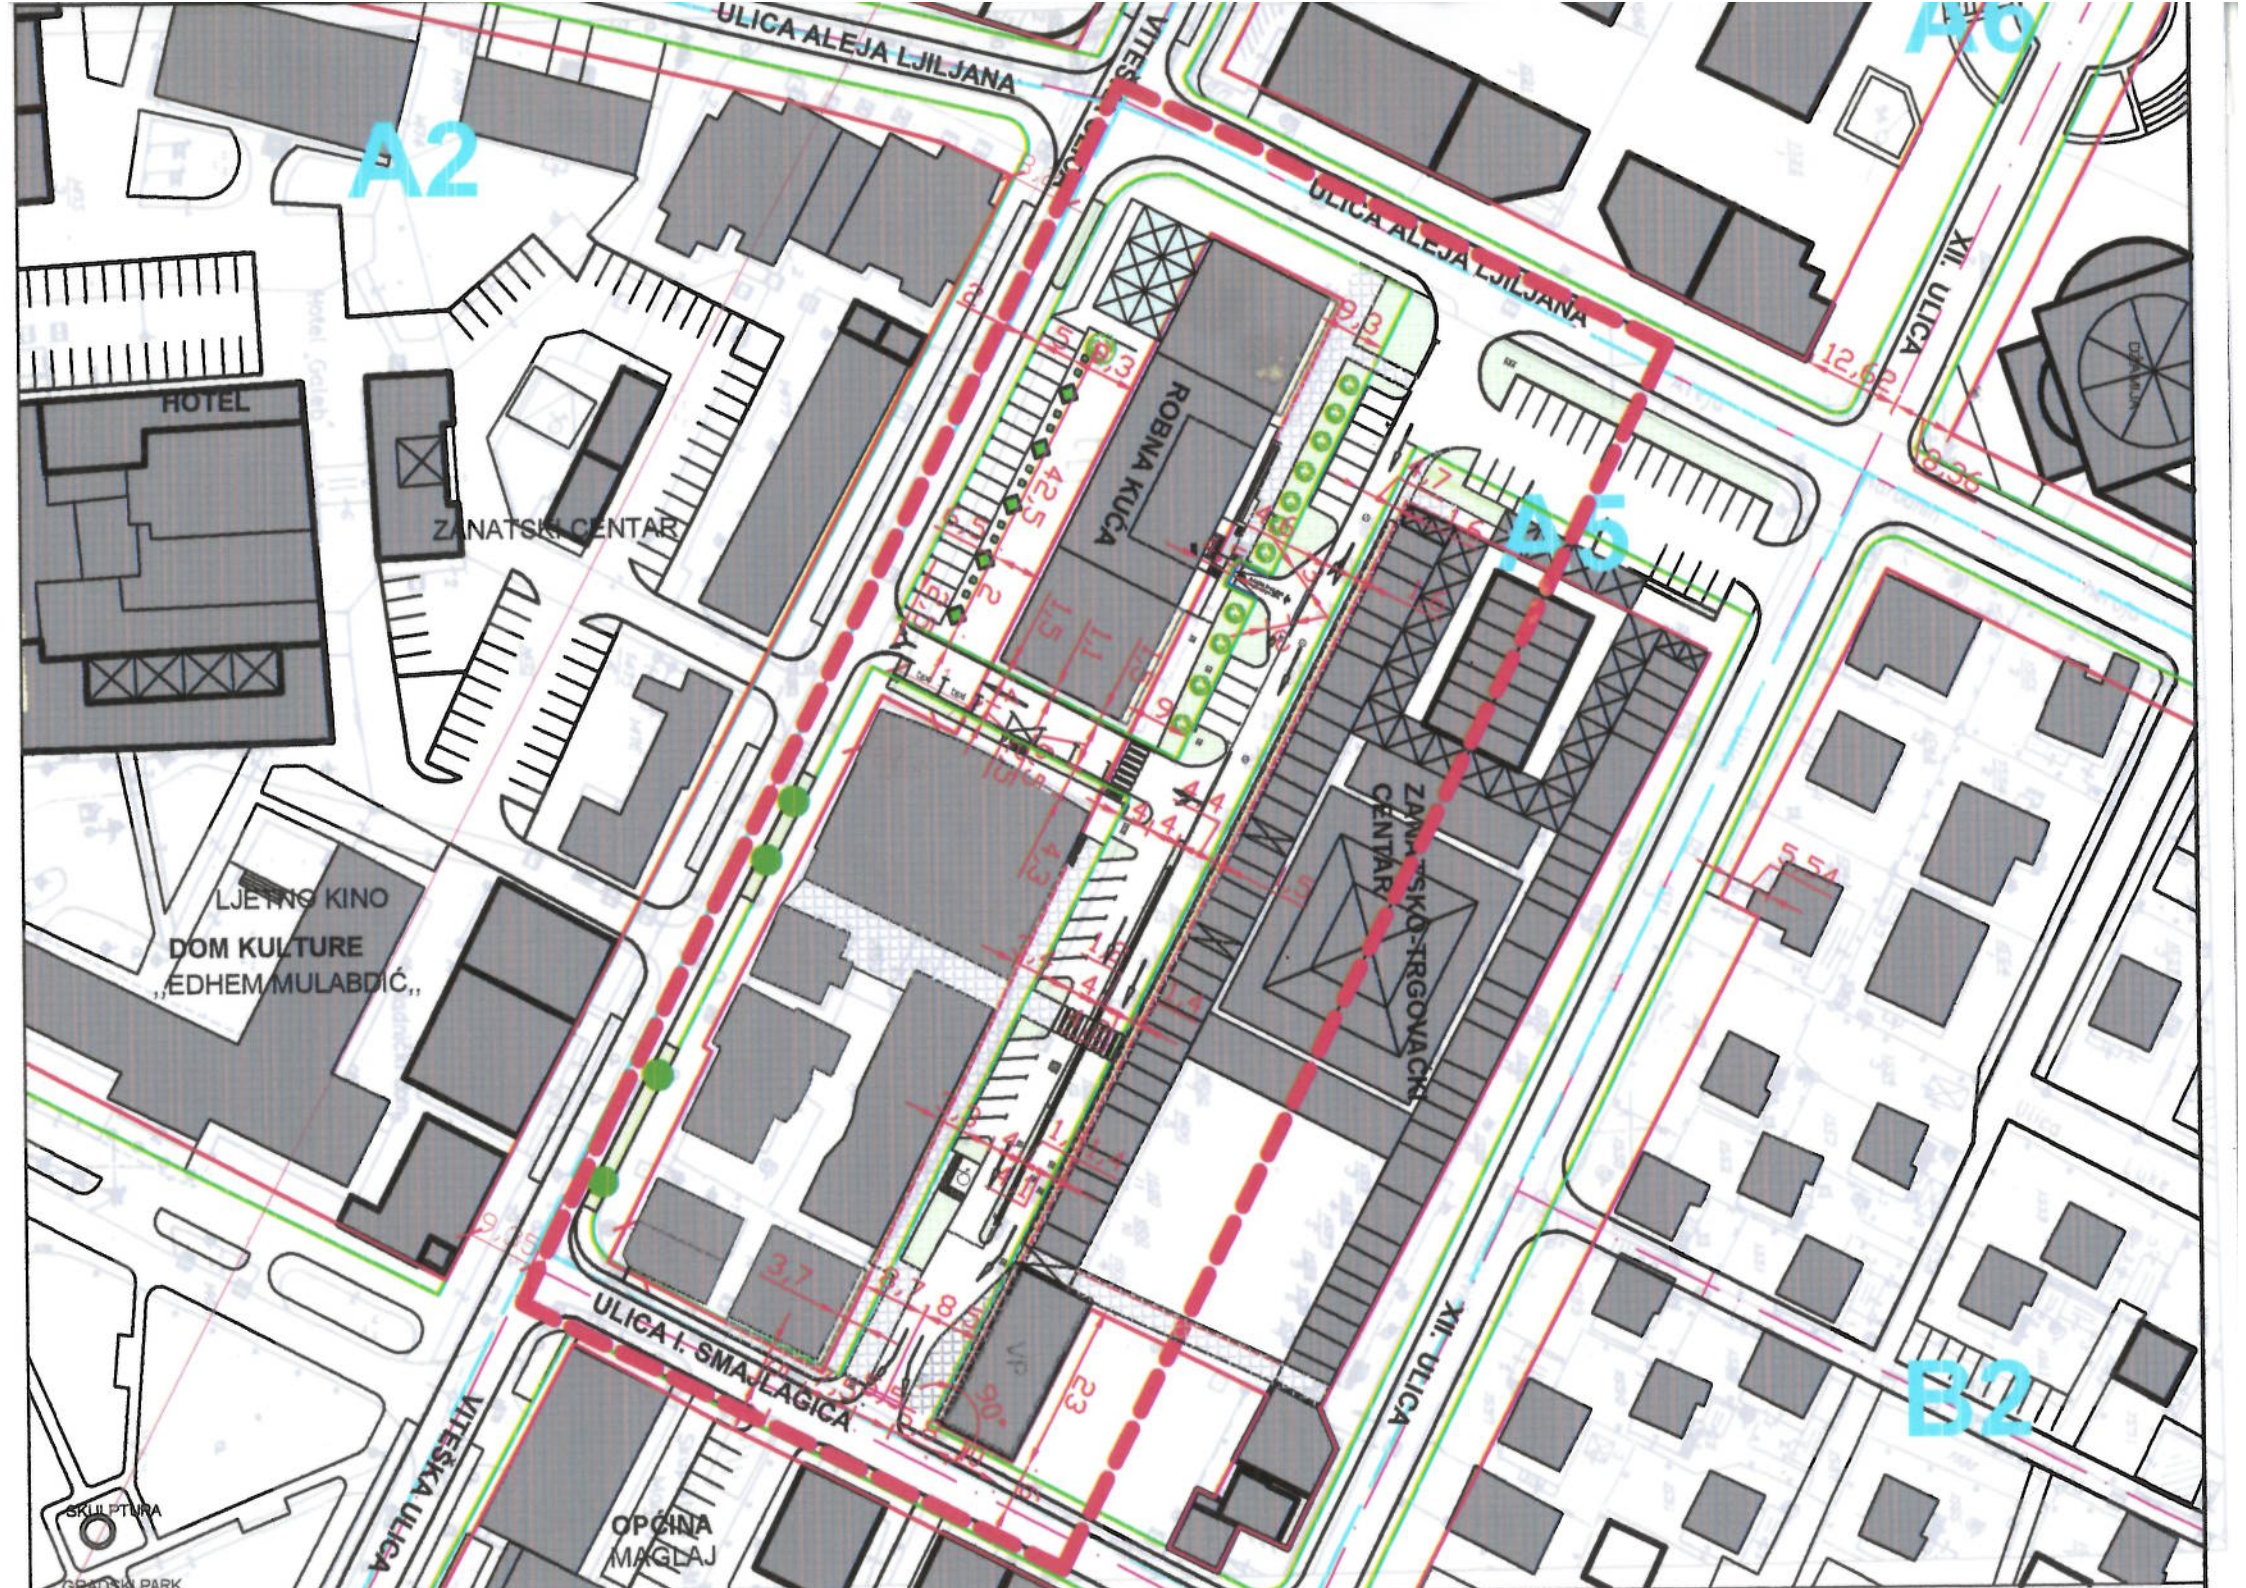
ULICA ALEJA LJILJANA
A2
A6
HOTEL
ZANATSKI CENTAR
ROBNA KUĆA
A5
XII. ULICA
ZANATSKO-TRGOVAČKI CENTAR
LJETNO KINO
DOM KULTURE
„EDHEM MULABDIĆ„
ULICA I. SMAJLAGIĆA
VITEŠKA ULICA
OPĆINA
MAGLAJ
B2
SKULPTURA
GRADSKI PARK